
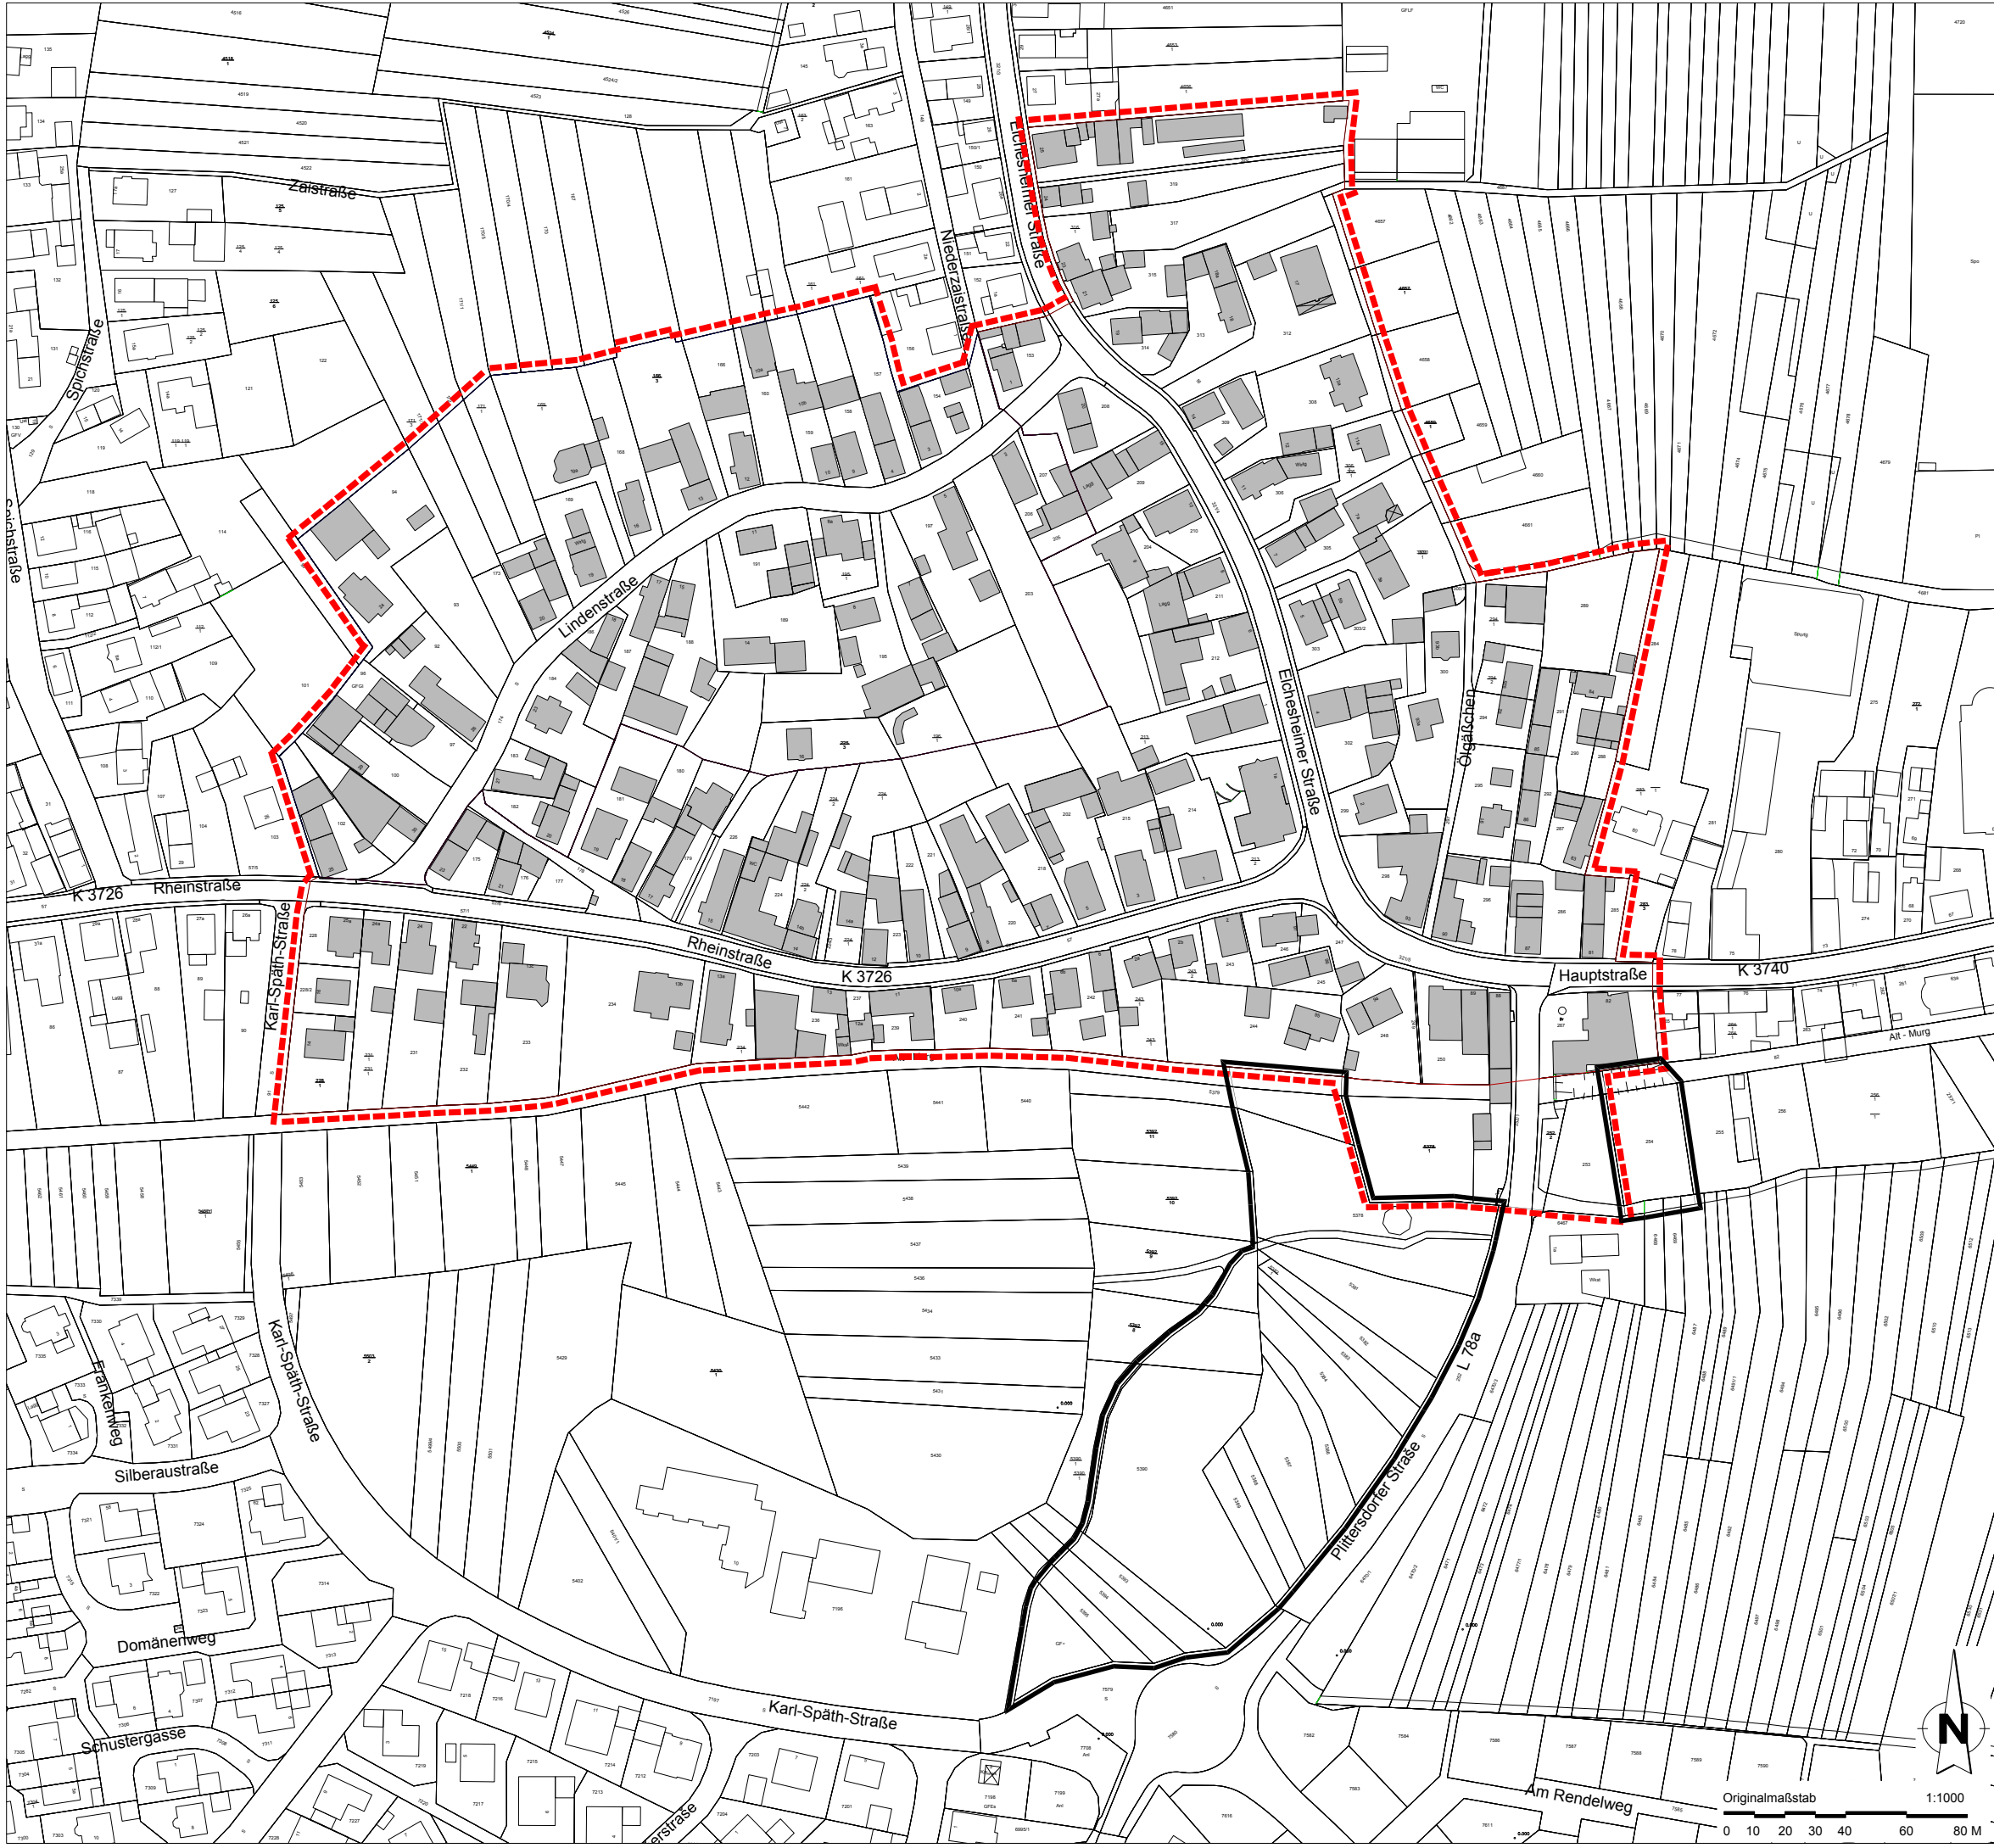
 Abgrenzung förmlich festgelegtes Sanierungsgebiet  
"Ortsmitte" ca. 10,83 ha


Satzungsbeschluss am 24.03.2015  
Öffentliche Bekanntmachung am 02.04.2015

 Erweiterung des förmlich festgelegten Sanierungsgebiet  
"Ortsmitte" ca. 1,59 ha



# Gemeinde Steinmauern

## Städtebauliche Erneuerungsmaßnahme "Ortsmitte"

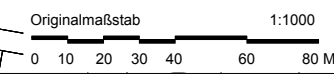

Hauptgeschäftsstelle  
Stuttgart  
Olgastraße 54  
70182 Stuttgart

Projekt Nr. 81841  
19.04.2018/ht