




Gemeinde Steinmauern
Textteil zum Bebauungsplan (Satzung)
1. Zielsetzung...


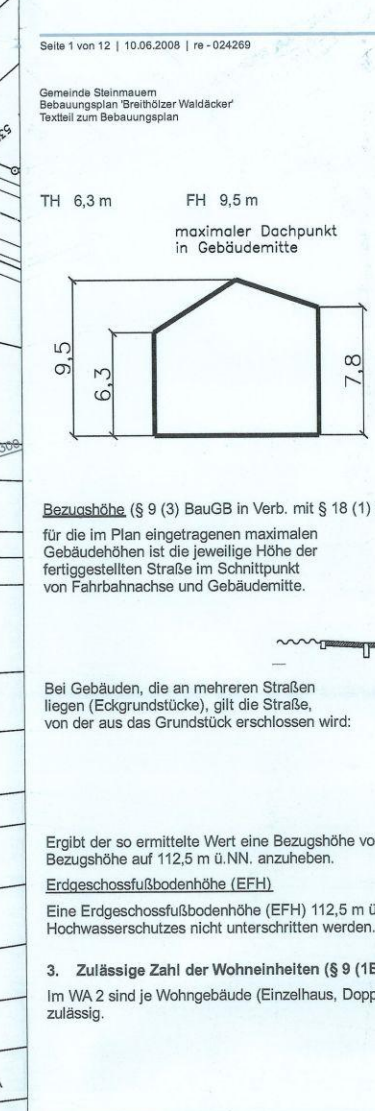


Bei Gebäuden, die an mehreren Straßen liegen...


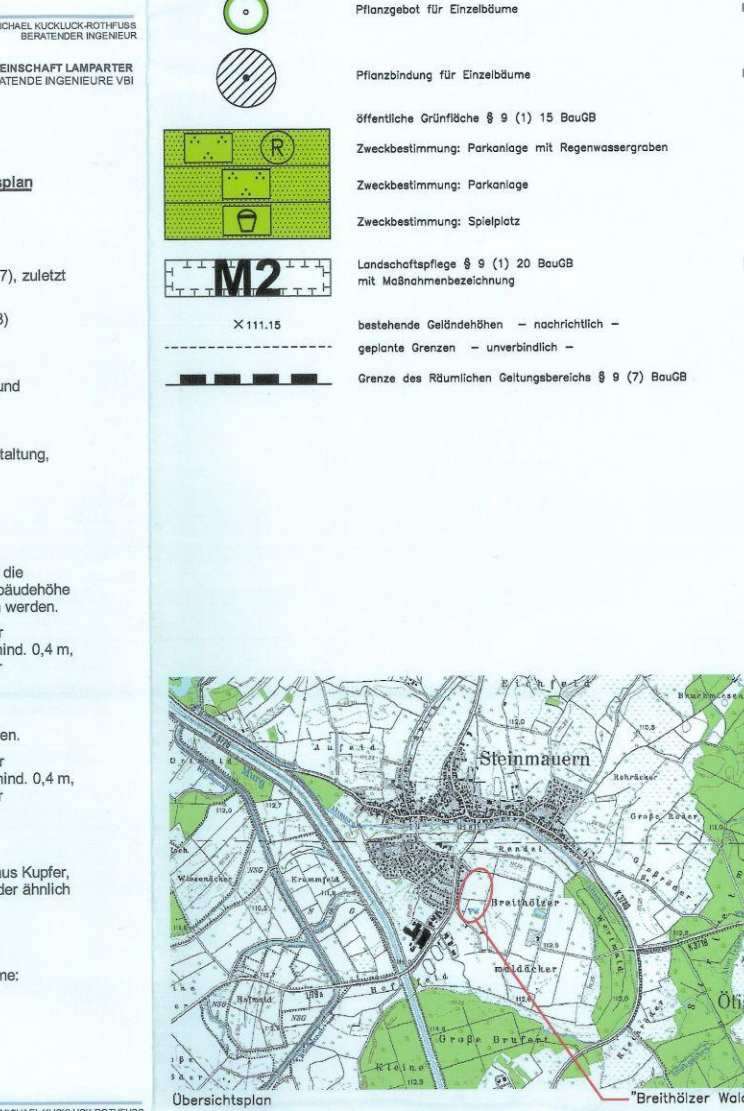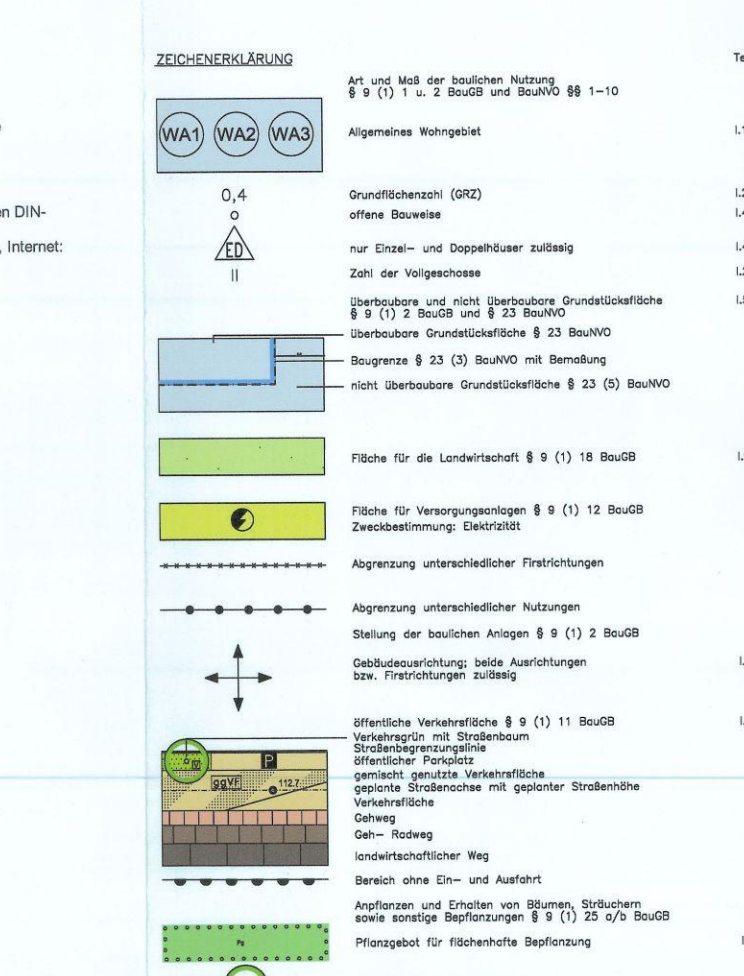

LANDKREIS GEMEINSCHAFT STEINMAUERN
RASTATT
ST. STEINMAUERN

gepl. BA II

gepl. BA II

Maßstab 1:500